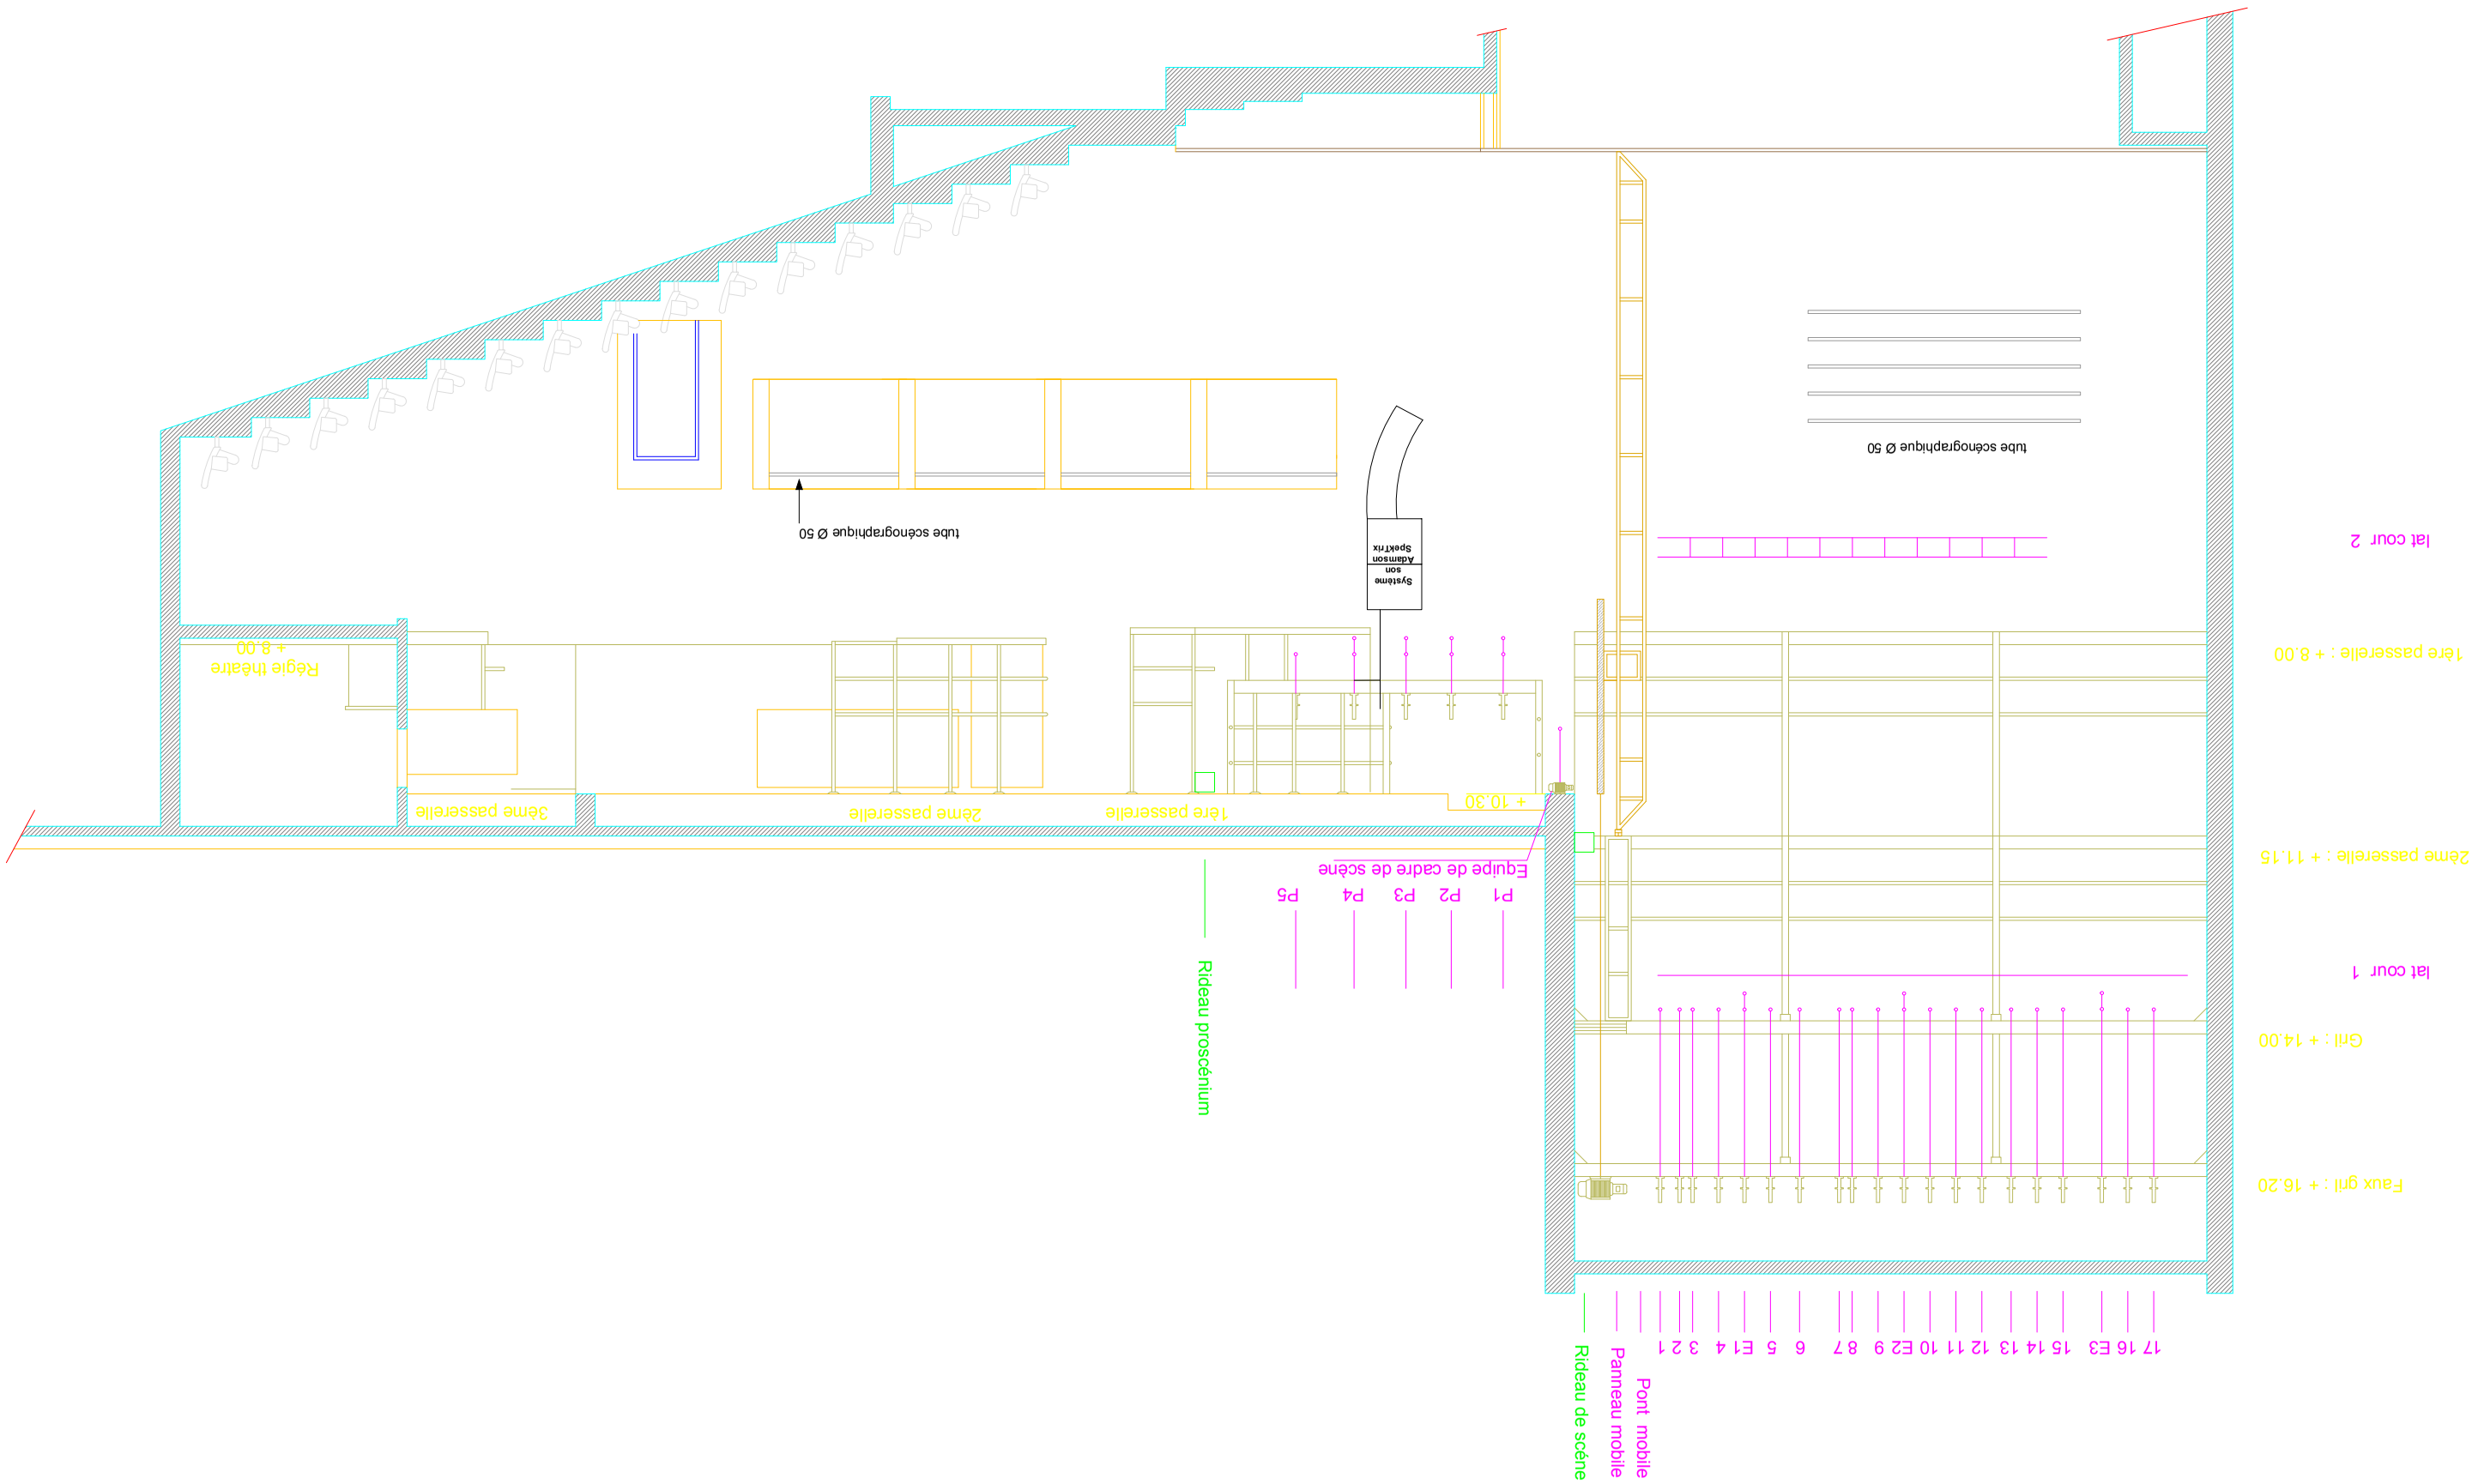
Rideau de scène
Panneau mobile
Pont mobile
17 16 E3 15 14 13 12 11 10 E2 9 8 7 6 5 E1 4 3 2 1
Faux gril : + 16.20
Gril : + 14.00
lat cour 1
2ème passerelle : + 11.15
1ère passerelle : + 8.00
lat cour 2
Rideau proscénium
P1 P2 P3 P4 P5
Equipe de cadre de scène
+ 10.30
1ère passerelle
2ème passerelle
3ème passerelle
Régie théâtre
+ 8.00
Système son
Adamson
Spektrix
tube scénographique Ø 50
tube scénographique Ø 50