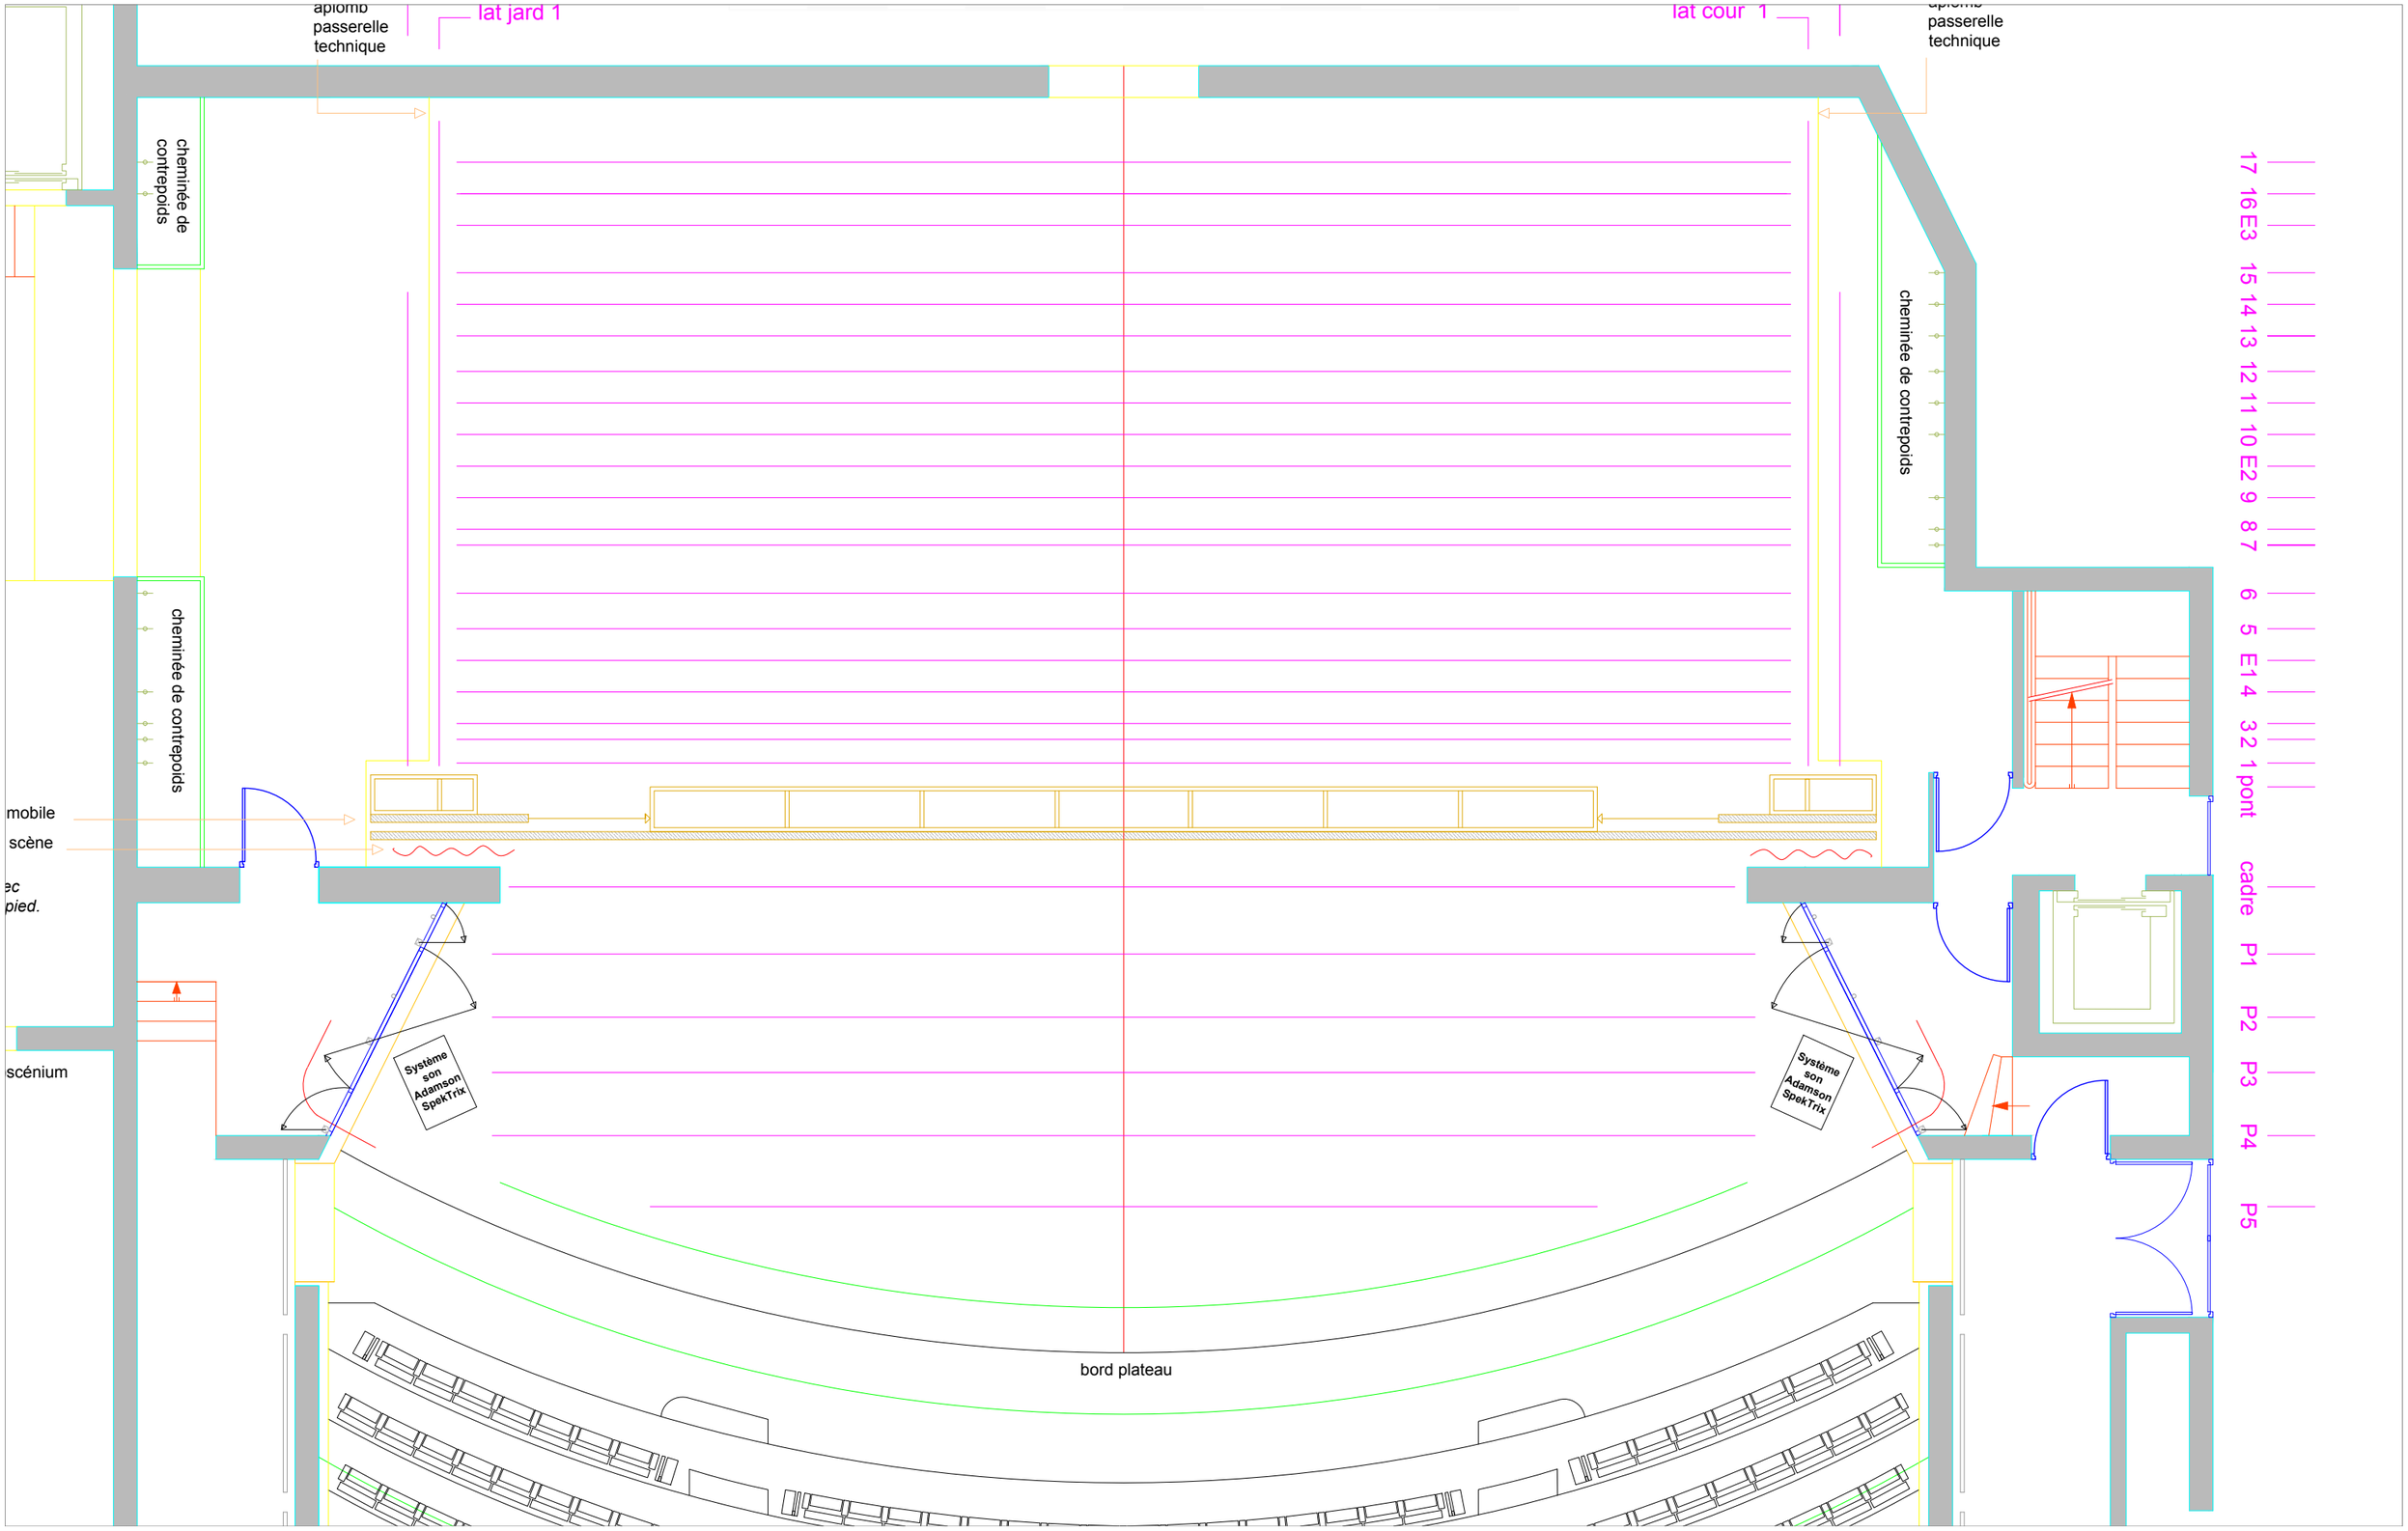
aplomb passerelle technique
lat jard 1
lat cour 1
aplomb passerelle technique
cheminée de contrepoids
cheminée de contrepoids
cheminée de contrepoids
17 16 E3 15 14 13 12 11 10 E2 9 8 7 6 5 E1 4 3 2 1 pont cadre P1 P2 P3 P4 P5
mobile
scène
ec
pied.
scénium
Système son Adamson SpekTrix
Système son Adamson SpekTrix
bord plateau